

Ljiljana Manasteriotti, dia

---

Izbor projekata

2017

## Ljiljana Manasteriotti, dia

---

### Obrazovanje:

VSS, Arhitektonsko-urbanistički fakultet u Sarajevu

Član Hrvatske komore arhitekata (HKA)

### Pozicija:

ovlaštena arhitektica, voditelj projekta, voditelj projektnog odjela

### Kvalifikacije:

Vodi projekt, odnosno upravlja radom projektnog odjela u svim segmentima projektnih aktivnosti od pripreme, ugovaranja, implementacije, planiranja i praćenja projektnih aktivnosti kroz aspekte kontrole kvalitete, optimalnog vremena izvršenja aktivnosti i pozitivnih finansijskih rezultata.

Svi ostali poslovi predviđeni zadaćama struke sukladno Zakonu o poslovima i djelatnostima prostornog uređenja i gradnje (NN 78/15):

(2) Pod obavljanjem poslova projektiranja, u smislu ovoga Zakona, podrazumijeva se obavljanje svih poslova u izradi idejnog, glavnog, izvedbenog, tipskog projekta, utvrđivanja ispunjavanja temeljnih zahtjeva za građevinu, projekta uklanjanja građevine i projekta postojećeg stanja građevine, propisanih posebnim zakonima kojima se uređuje područje prostornog uređenja i područje gradnje, te propisima donesenim na temelju tih zakona

(3) Pod obavljanjem poslova stručnog nadzora građenja, u smislu ovoga Zakona, podrazumijeva se obavljanje svih poslova koje, prema posebnom zakonu kojim se uređuje područje gradnje, obavlja nadzorni inženjer.

Detaljan životopis dostupan na zahtjev

**Projekt 2014/15.** Ljiljana Manasteriotti je voditelj projekta i glavni projektant za 32 zgrade dječjih vrtića, škola i domova za stare i nemoćne, u ugovoru tvrtke Ing ekspert d.o.o sa Gradom Zagrebom za izradu tehničke dokumentacije za mjere energetske obnove objekata u okviru projekta ZagEE.

Foto OŠ Julije Klović Nova cesta 133/Zagreb

2017. Projektantski nadzor

Ljiljana Manasteriotti, d.i.a.



**Projekt 2014/15.** Ljiljana Manasteriotti je voditelj projekta i glavni projektant za 32 zgrade dječjih vrtića, škola i domova za stare i nemoćne, u ugovoru tvrtke Ing ekspert d.o.o sa Gradom Zagrebom za izradu tehničke dokumentacije za mjere energetske obnove objekata u okviru projekta ZagEE. Foto DV Siget Aleja pomoraca 27/Zagreb 2016. Projektantski nadzor

Ljiljana Manasteriotti, d.i.a.



**Projekt 2014/15.** Ljiljana Manasteriotti je voditelj projekta i glavni projektant za 32 zgrade dječjih vrtića, škola i domova za stare i nemoćne, u ugovoru tvrtke Ing ekspert d.o.o sa Gradom Zagrebom za izradu tehničke dokumentacije za mjere energetske obnove objekata u okviru projekta ZagEE. Detalji

Ljiljana Manasteriotti, d.i.a.

INVESTITOR: GRAD ZAGREB  
GRADSKI URED ZA ENERGETIKU,  
ZAŠTITU OKOLIŠA I ODRŽIVI RAZVOJ,  
Duklijanina 3, Zagreb



PROJEKT:  
ENERGETSKA OBNOVA DJEČJIH VRTIĆA, OSNOVNIH ŠKOLA I DOMOVA ZA STARIJE I  
NEMOĆNE OSOBE GRADA ZAGREBA (4. FAZA)

ZOP:  
IV-JK

D4

D5

TLOCRT

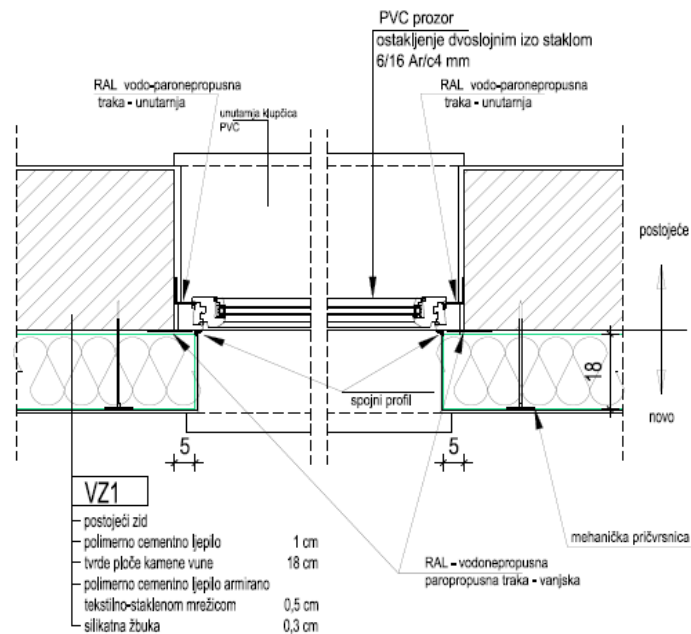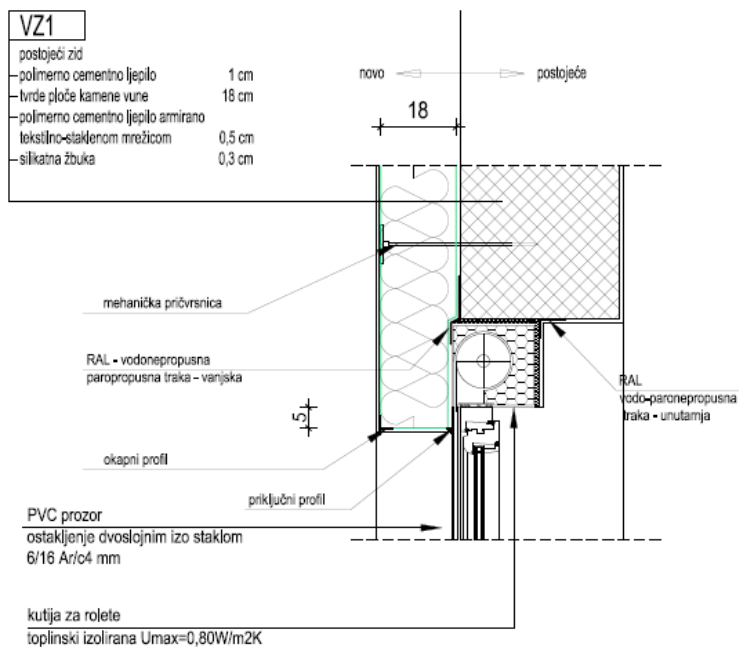

**LJILJANA MANASTERIOTTI**  
46p. ing. arh.  
OVLAŠTENA ARHITEKTA  
A 3111

Napomena:

1. prije postave ETICS fasade potreban pregled i ev. stabilizacija postojećeg zida
2. sva stolarja se ugrađuje na vanjskoj ravlini postojećeg zida te prema RAL smjernicama


ing ekspert	FAZA: GLAVNI PROJEKT	GRAĐEVINA: OSNOVNA ŠKOLA JULIJA KL. OVIČA, Nova cesta 133, Zagreb	MJERILAC: 1:10	LIST: <b>38</b>
	ARHITEKTONSKI PROJEKT		TRAJANJE: 11/2014.	
ID: EO-G11-174/2014	MAPA 1	SADRŽAJ: DETALJI PROZORA - D4 i D5	REVIZIJA: 0	




Projekt 2012./Izvedeno 2016.


Foto Teniska akademija/Rjazanj/Ruska Federacija

Ljiljana Manasteriotti, d.i.a.

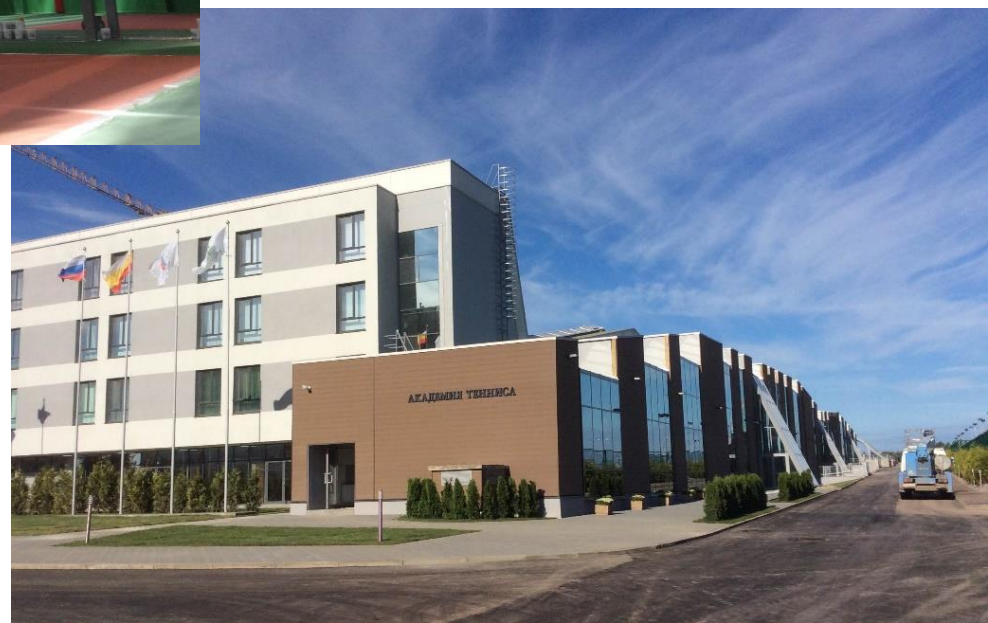


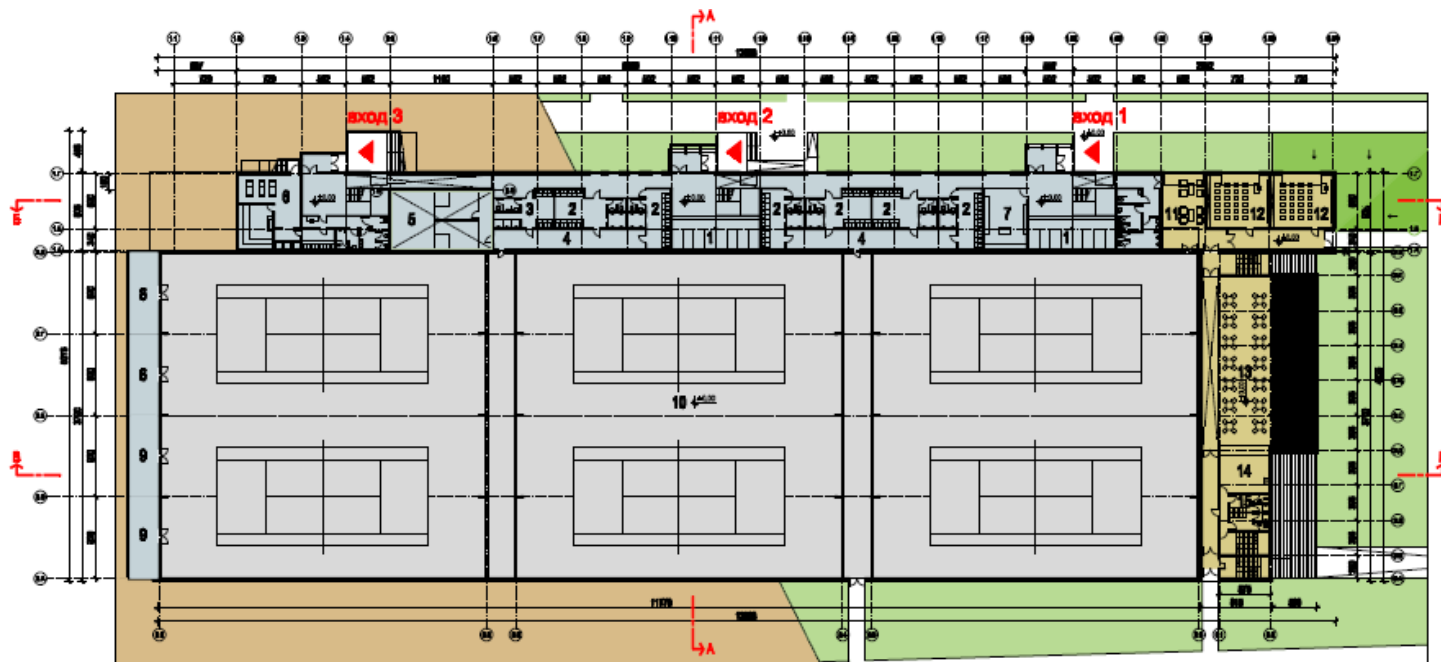

5-5

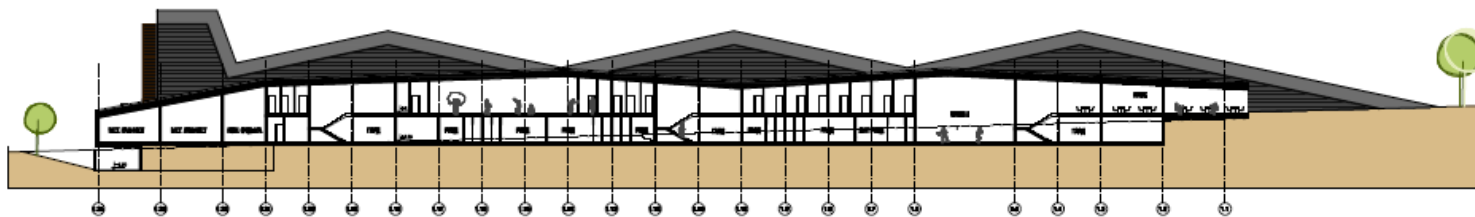

B-B

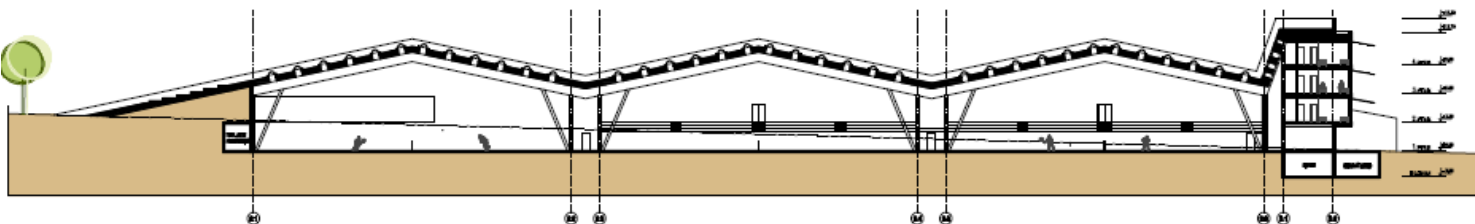

**Projekt 2014./Izvedeno 2014.**  
Projekt Bazena u Galicinu/Ruska Federacija

Ljiljana Manasteriotti, d.i.a.






Projekt 2012.

Projekt Ledena arena/Plyos/Ruska Federacija

Ljiljana Manasteriotti, d.i.a.

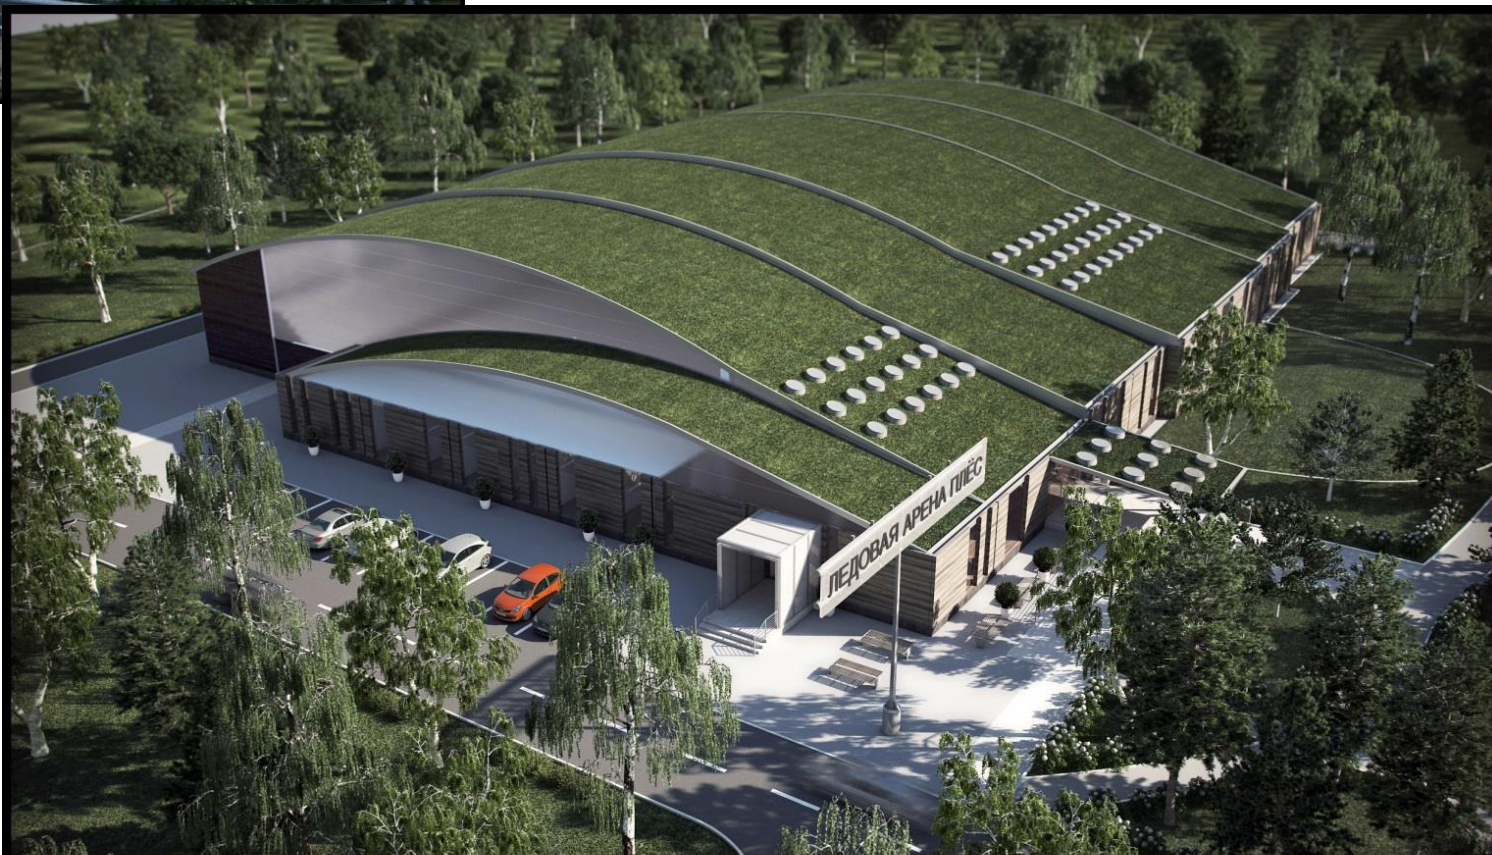




Projekt 2012.


Projekt Ledena arena/Plyos/Ruska Federacija

Ljiljana Manasteriotti, d.i.a.



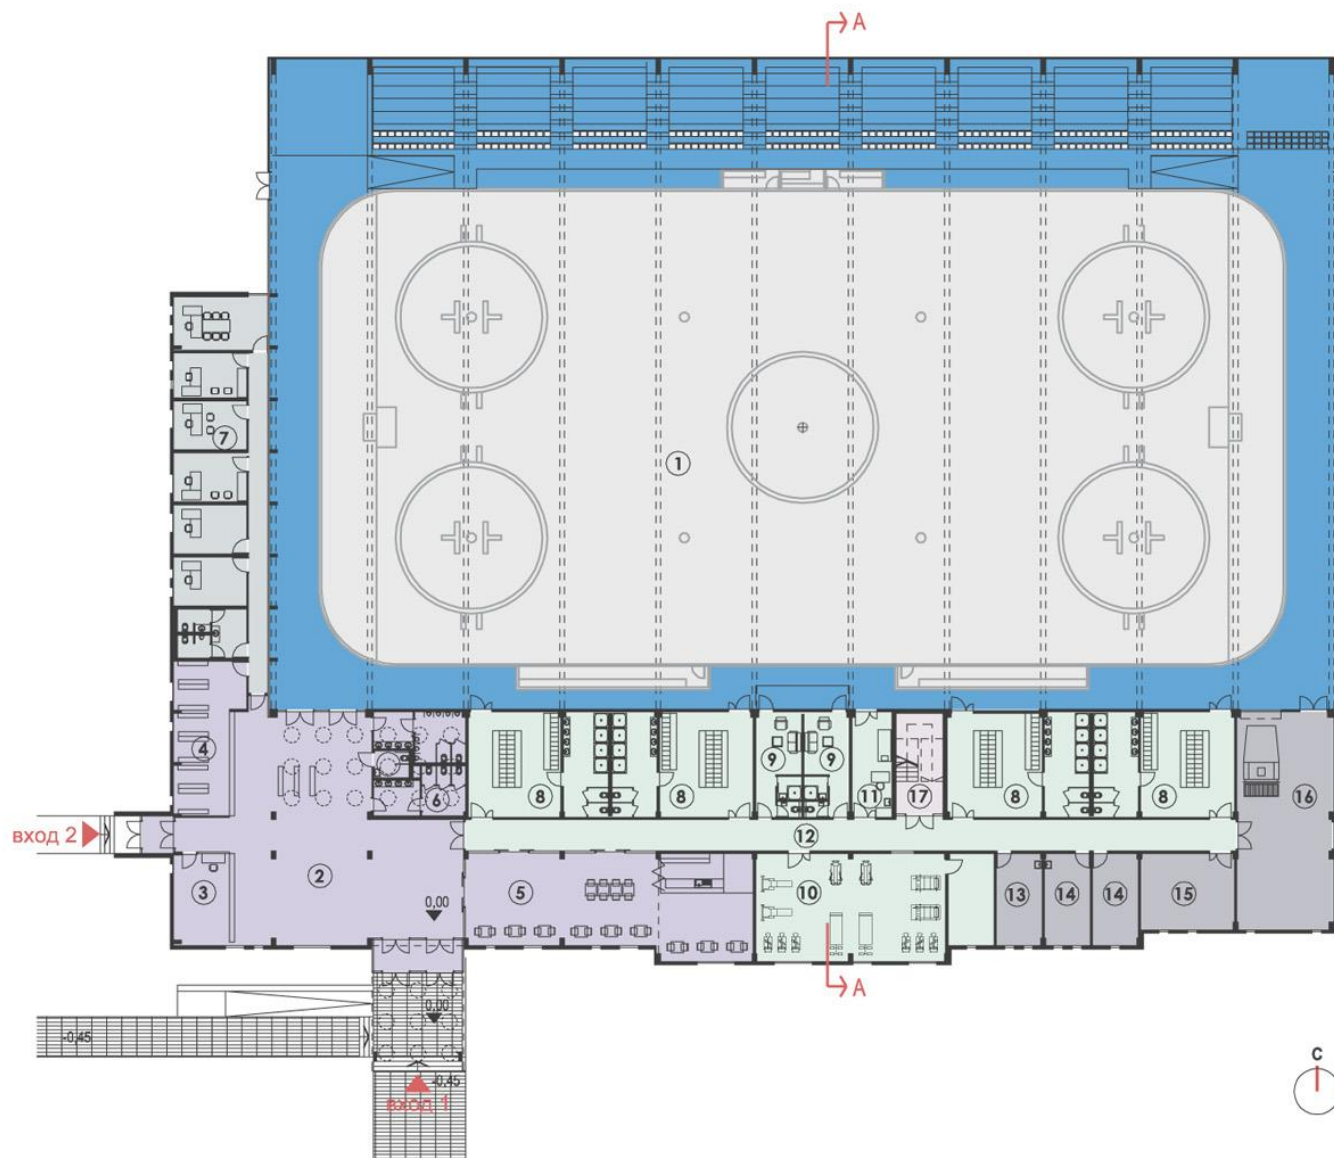




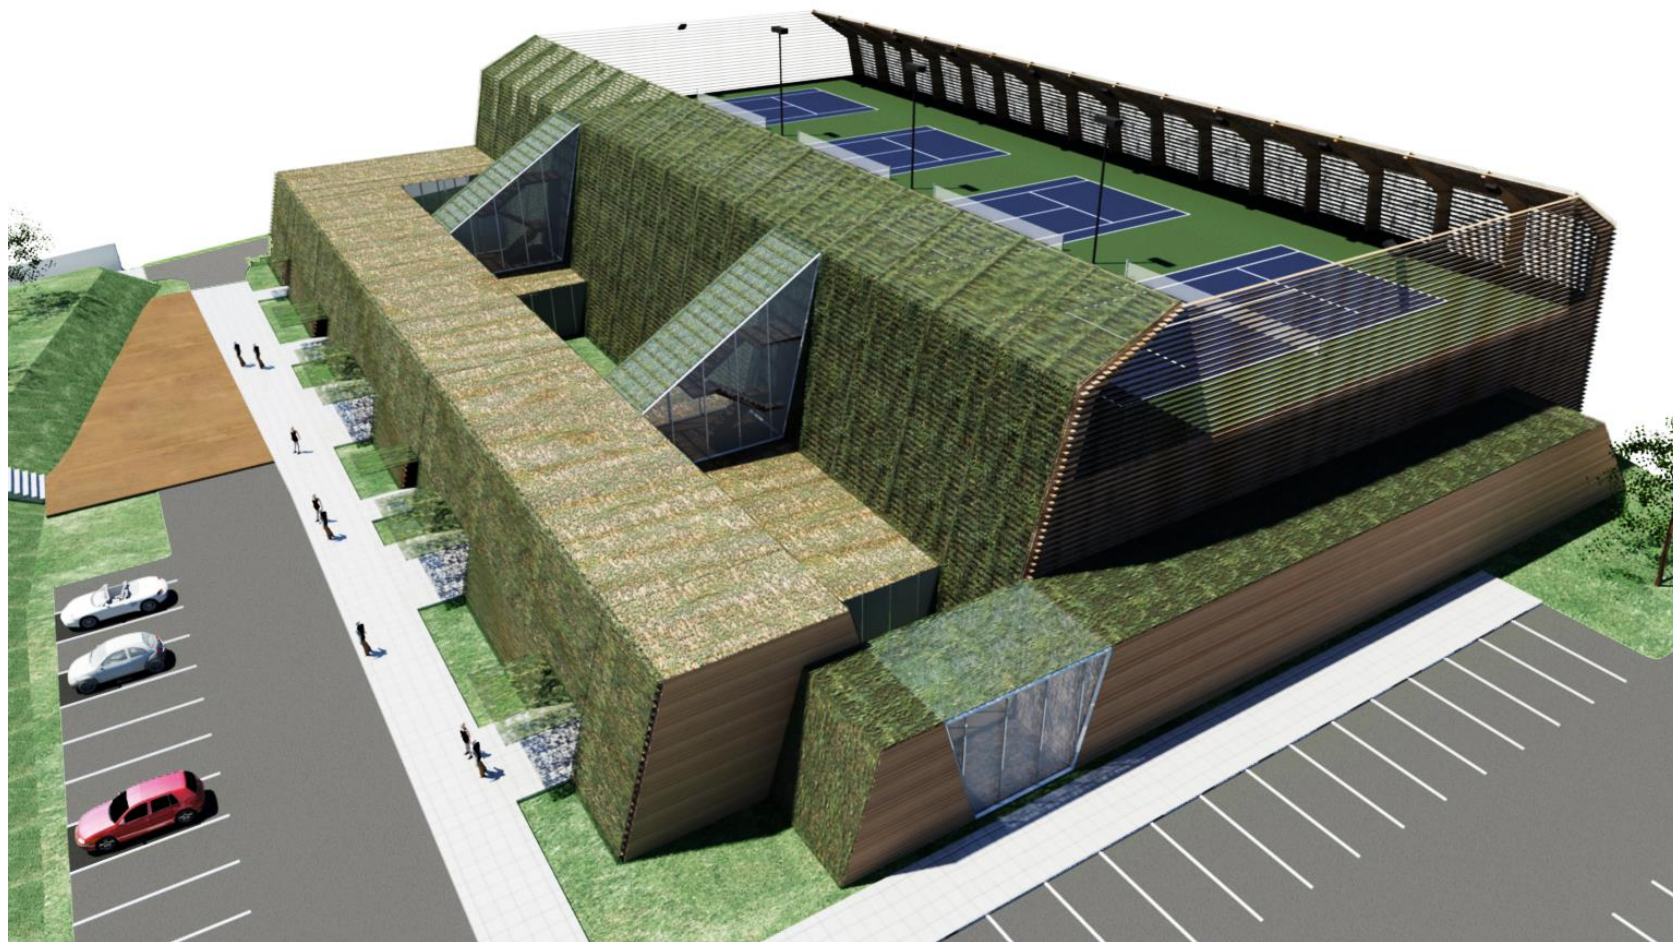





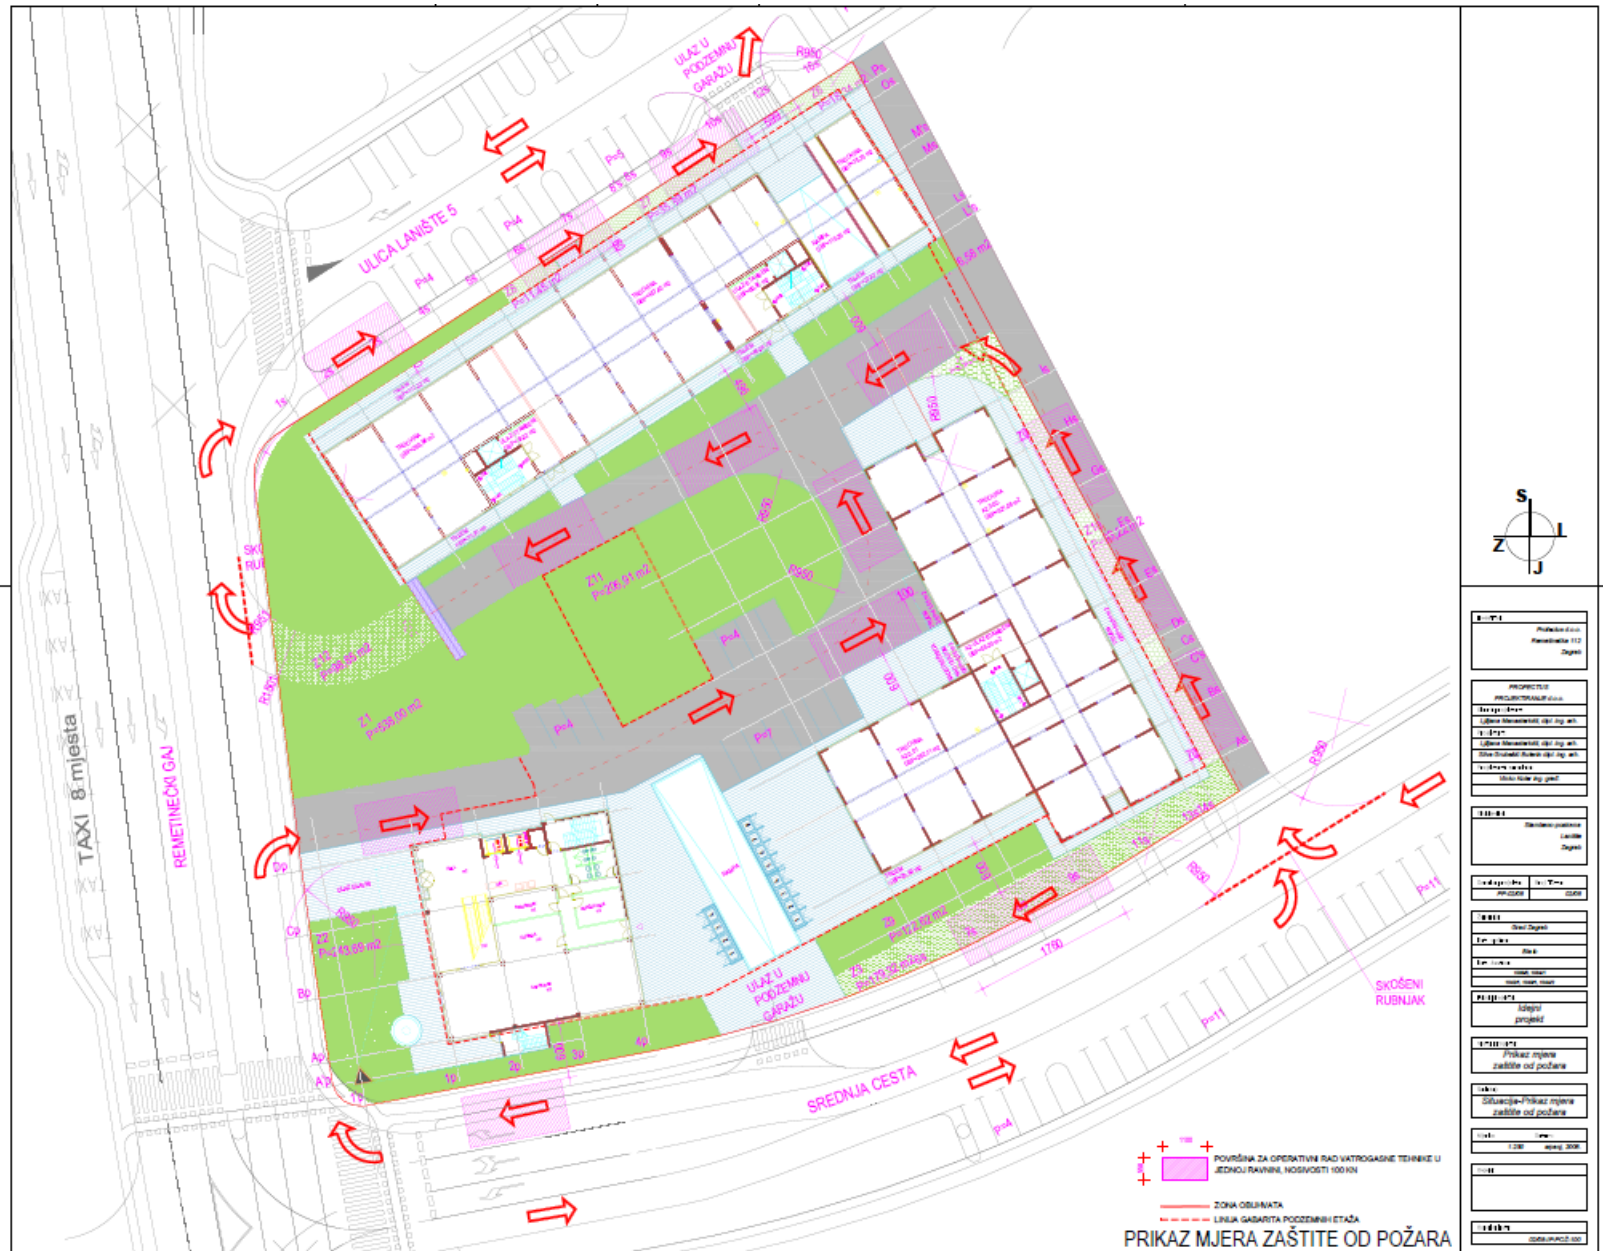

<b>0.1</b>	PROJEKTOVALAC Manasteriotti d.i.a.
<b>0.2</b>	PROJEKTOVALAC Manasteriotti d.i.a.
**Projekt 2008.** Osnovna škola sa sportskom dvoranom, Farkaševac/Samobor  
Idejni projekt, natječajni rad


Ljiljana Manasteriotti, d.i.a.









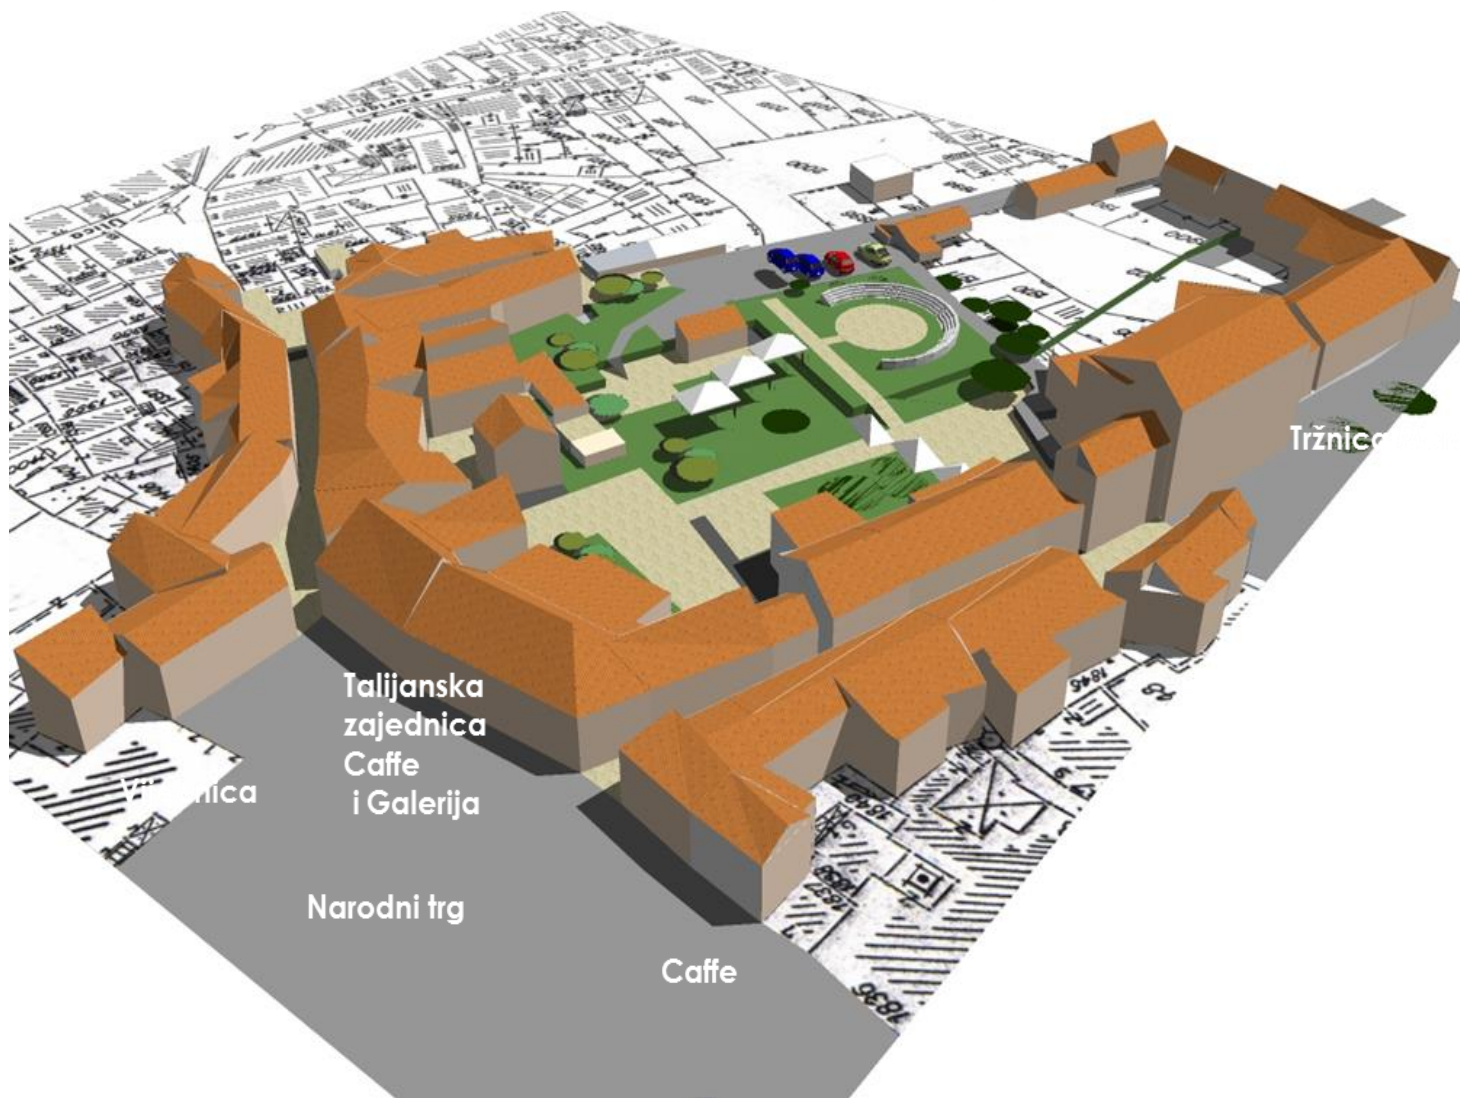

**Projekt 2007.** Trgovački centar Forno Grande/Vodnjan  
3D prikazi



Projekt 2007. Trgovački centar Forno Grande/Vodnjan  
Foto obnove zgrada












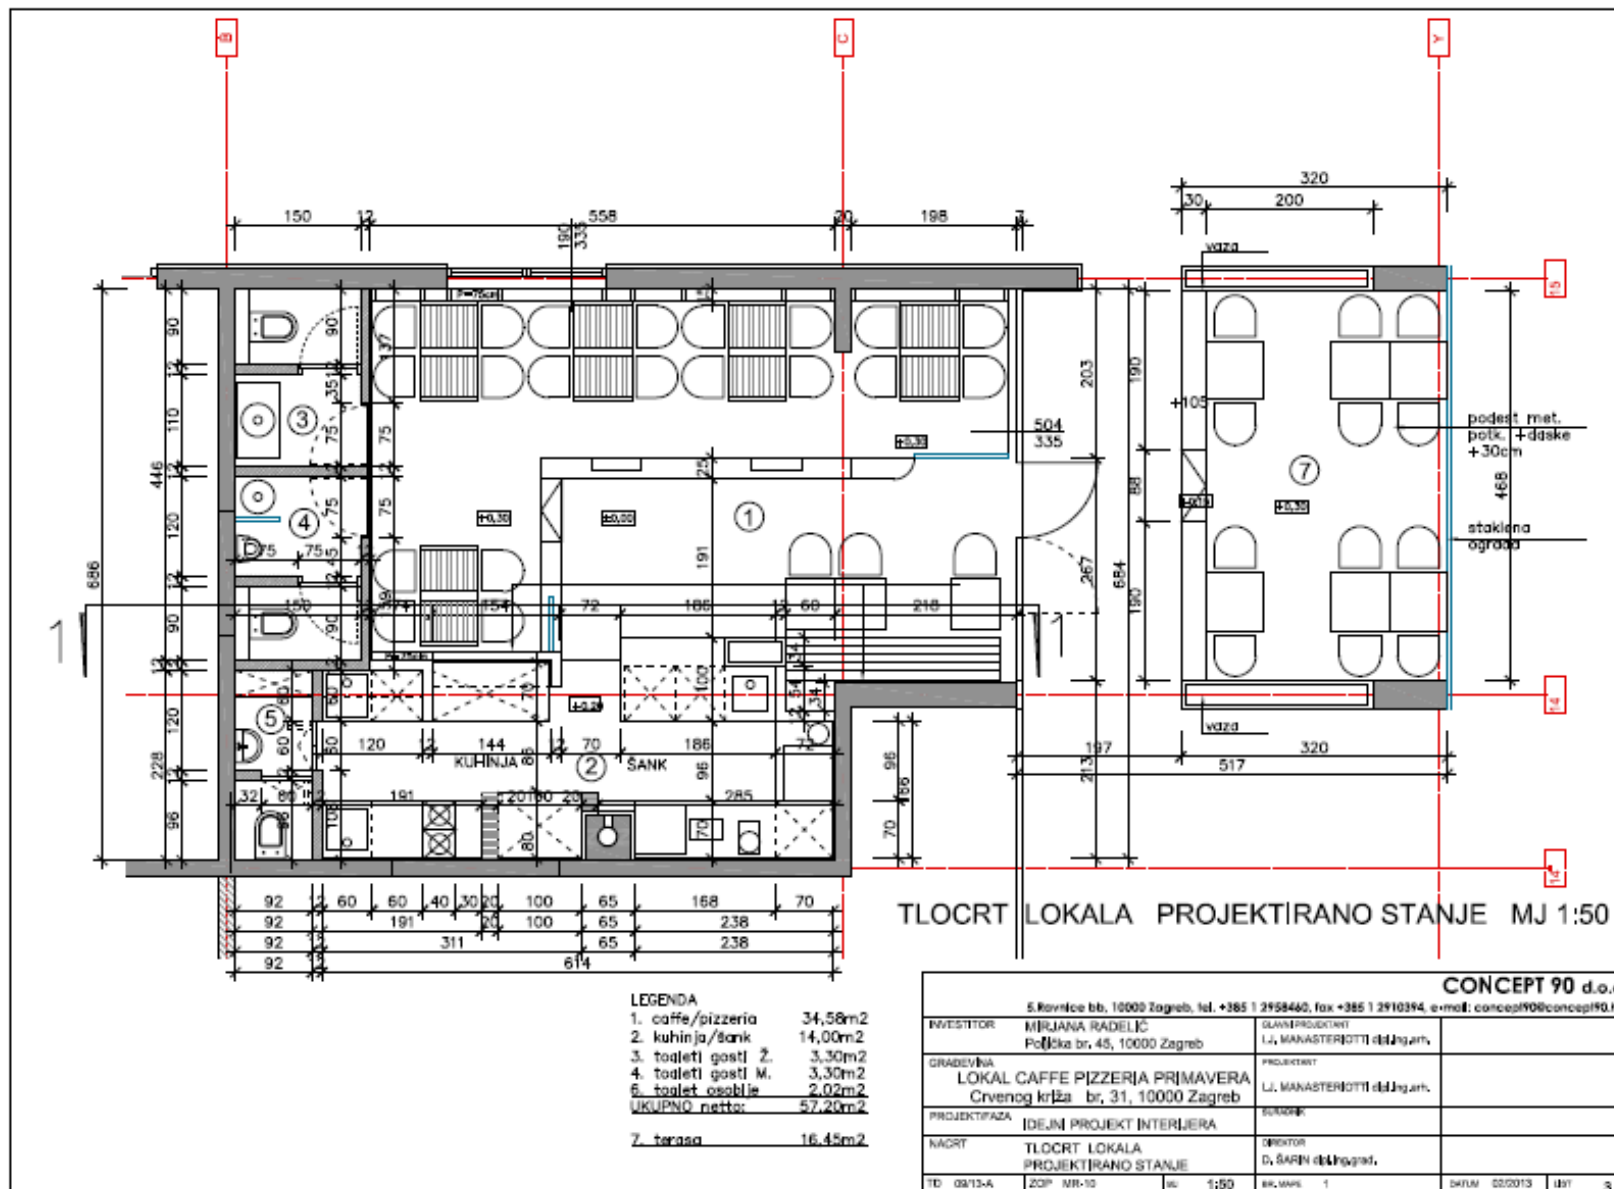

Projekt 2009./Izvedeno 2009.

Sistemsko rješenje lanca prodavaonica igračaka one2play/Foto Avenue Mall/Zagreb

Ljiljana Manasteriotti, d.i.a.





**Projekt i izvedba 2000.** Poslovna zgrada Sibneft/Moskva  
Interijer prva dva kata, prijem i sobe za sastanke

Ljiljana Manasteriotti, d.i.a.





Ljiljana Manasteriotti, dia

---

091 433 9626 / [lj.manasteriotti1@gmail.com](mailto:lj.manasteriotti1@gmail.com)