


GRANICA OBUHVATA

LEGENDA INSTALACIJA VODOOPSKRBE I ODVOJNICE

- PLANIRANI PRIKLJUČCI NA VODOVOD
- PLANIRANI PRIKLJUČCI NA FEKALNU KANALIZACIJU
- PLANIRANO NOVO R.O. (3 komada)
- POSTOJEĆI HIDRANT KOJI SE IZMJESTA
- REKONSTRUKCIJA POSTOJEĆE FEKALNE KANALIZACIJE PREDMET DRUGOG PROJEKTA
- REKONSTRUIRANI JAVNI VODOVOD
- POSTOJEĆ JAVNI VODOVOD KOJI OSTAJE U FUNKCIJI
- FEKALNA KANALIZACIJA
- IZMAKNUTI POSTOJEĆI HIDRANT (5 kom)

U IZGRADNJI

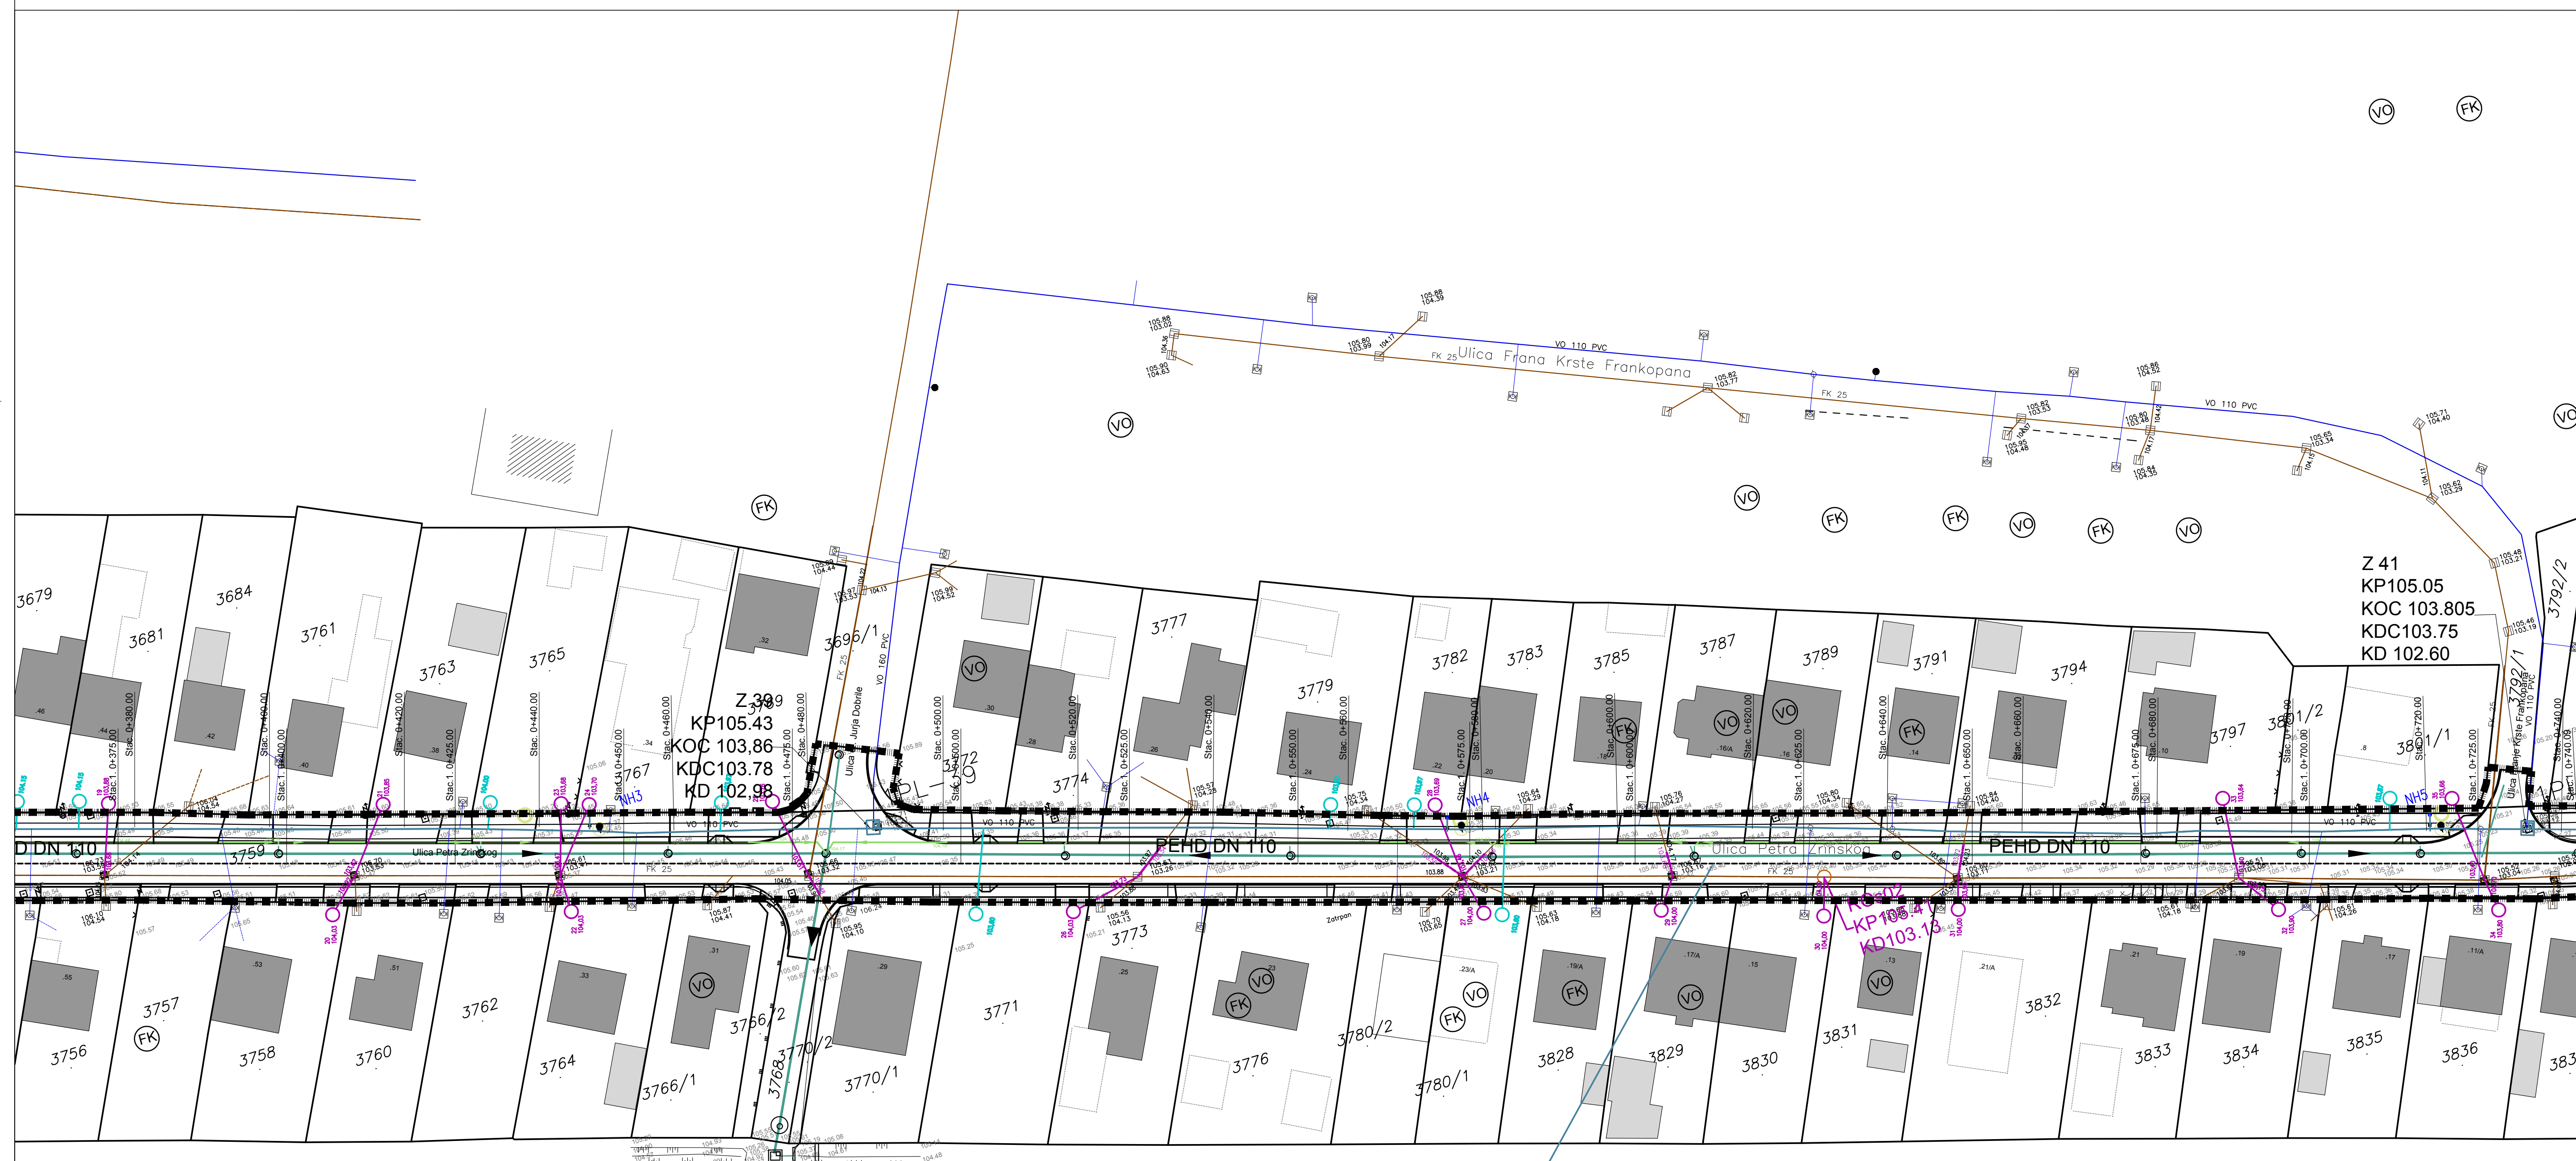

U IZGRADNJI

ISPUST OBORINSKIH VODA 1
UPRIRODNI RECIPIJENT - KANAL IV

DIONICA 2
OD Z 37 DO Z 41